



Вузел А

ФЕМ -60 мм
Гарцовка РЦГ М150 -50 мм
Геотекстиль термоскріплений 190 г/м ²
Гран.відсів фр.5-10мм -50 мм
Щебінь фр.20-40мм - 80-200 мм по ухилу
Стяжка з бетону кл. С8/10 арм. сіткою 5Вр-1 100х100 -80 мм
Геотекстиль термоскріплений 190 г/м ²
Утеплювач ЕППС - 100 мм
Геотекстиль термоскріплений 190 г/м ²
Дренажна мембрана - 8 мм
Гідроізоляційна ПВХ-мембрана Urdin T150 ST-1,5 мм
Геотекстиль голкопробивний 300 г/м ²
Похилоутворюючий шар (полістиролбетон) -60...500 мм
Плита перекриття

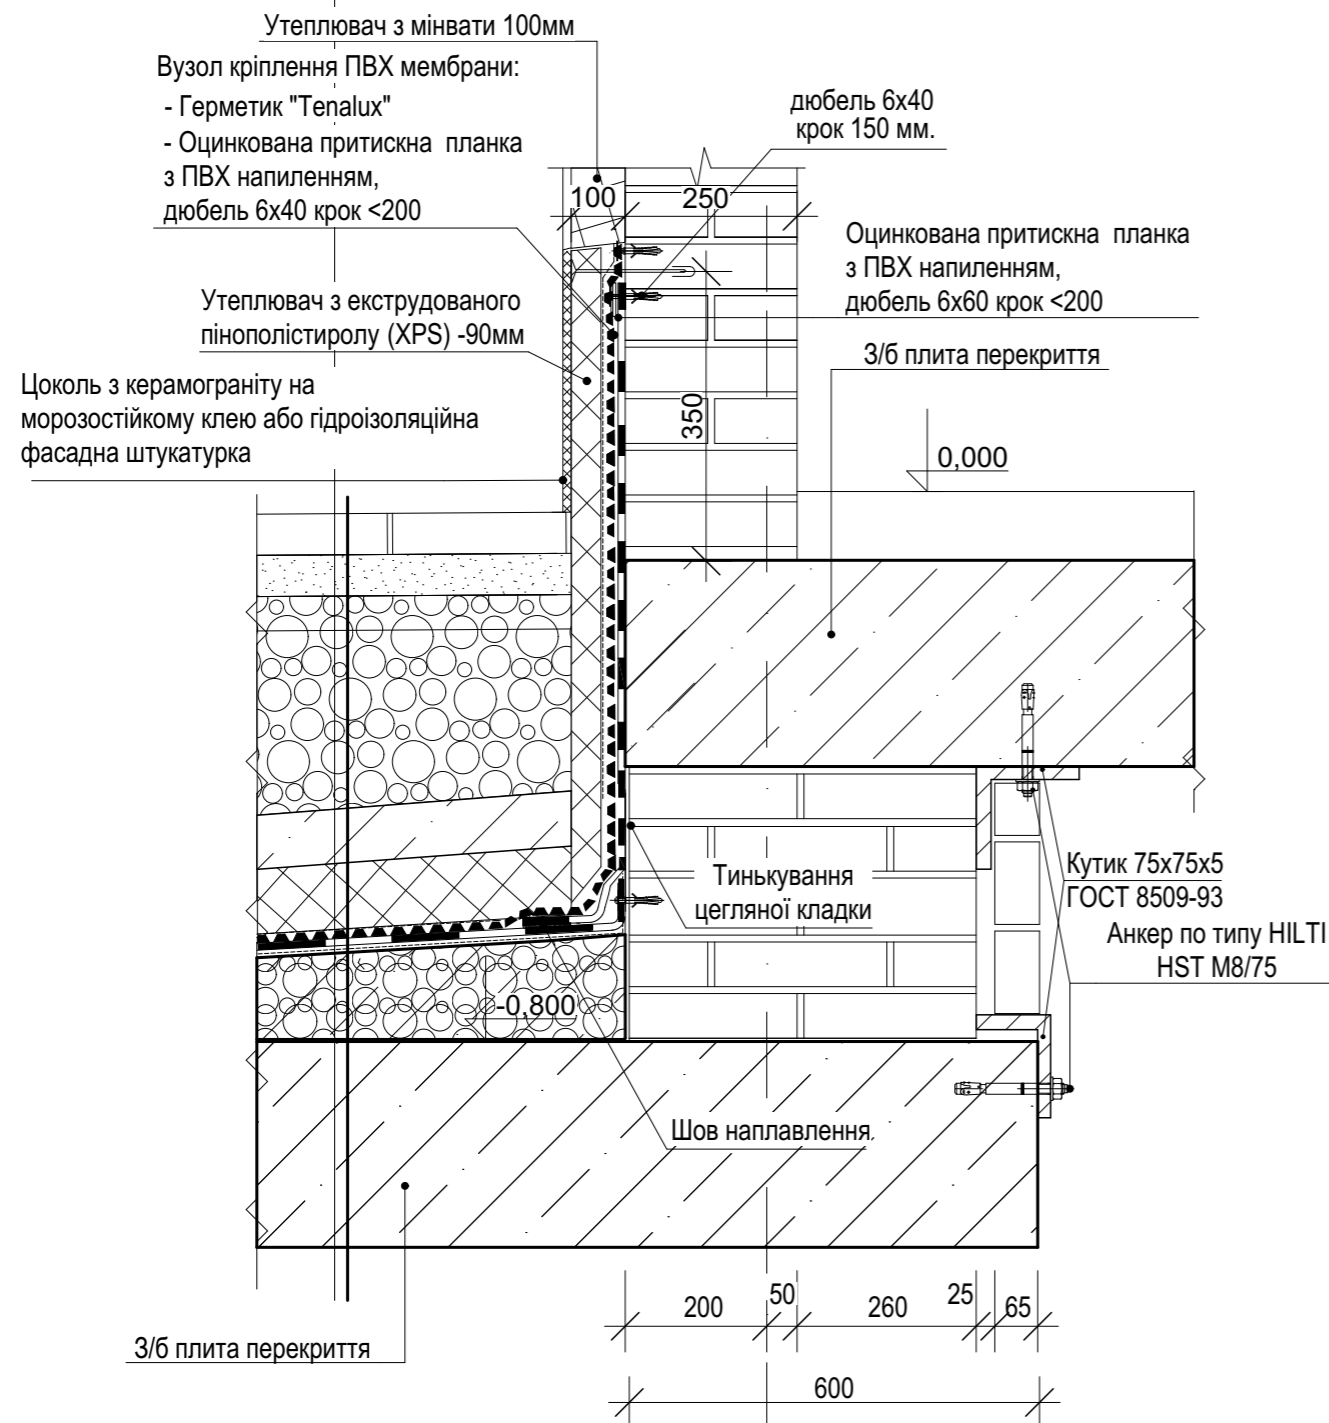

Примітка:
1. Дивитись разом із арк. АР-19, 21

Вузел Г

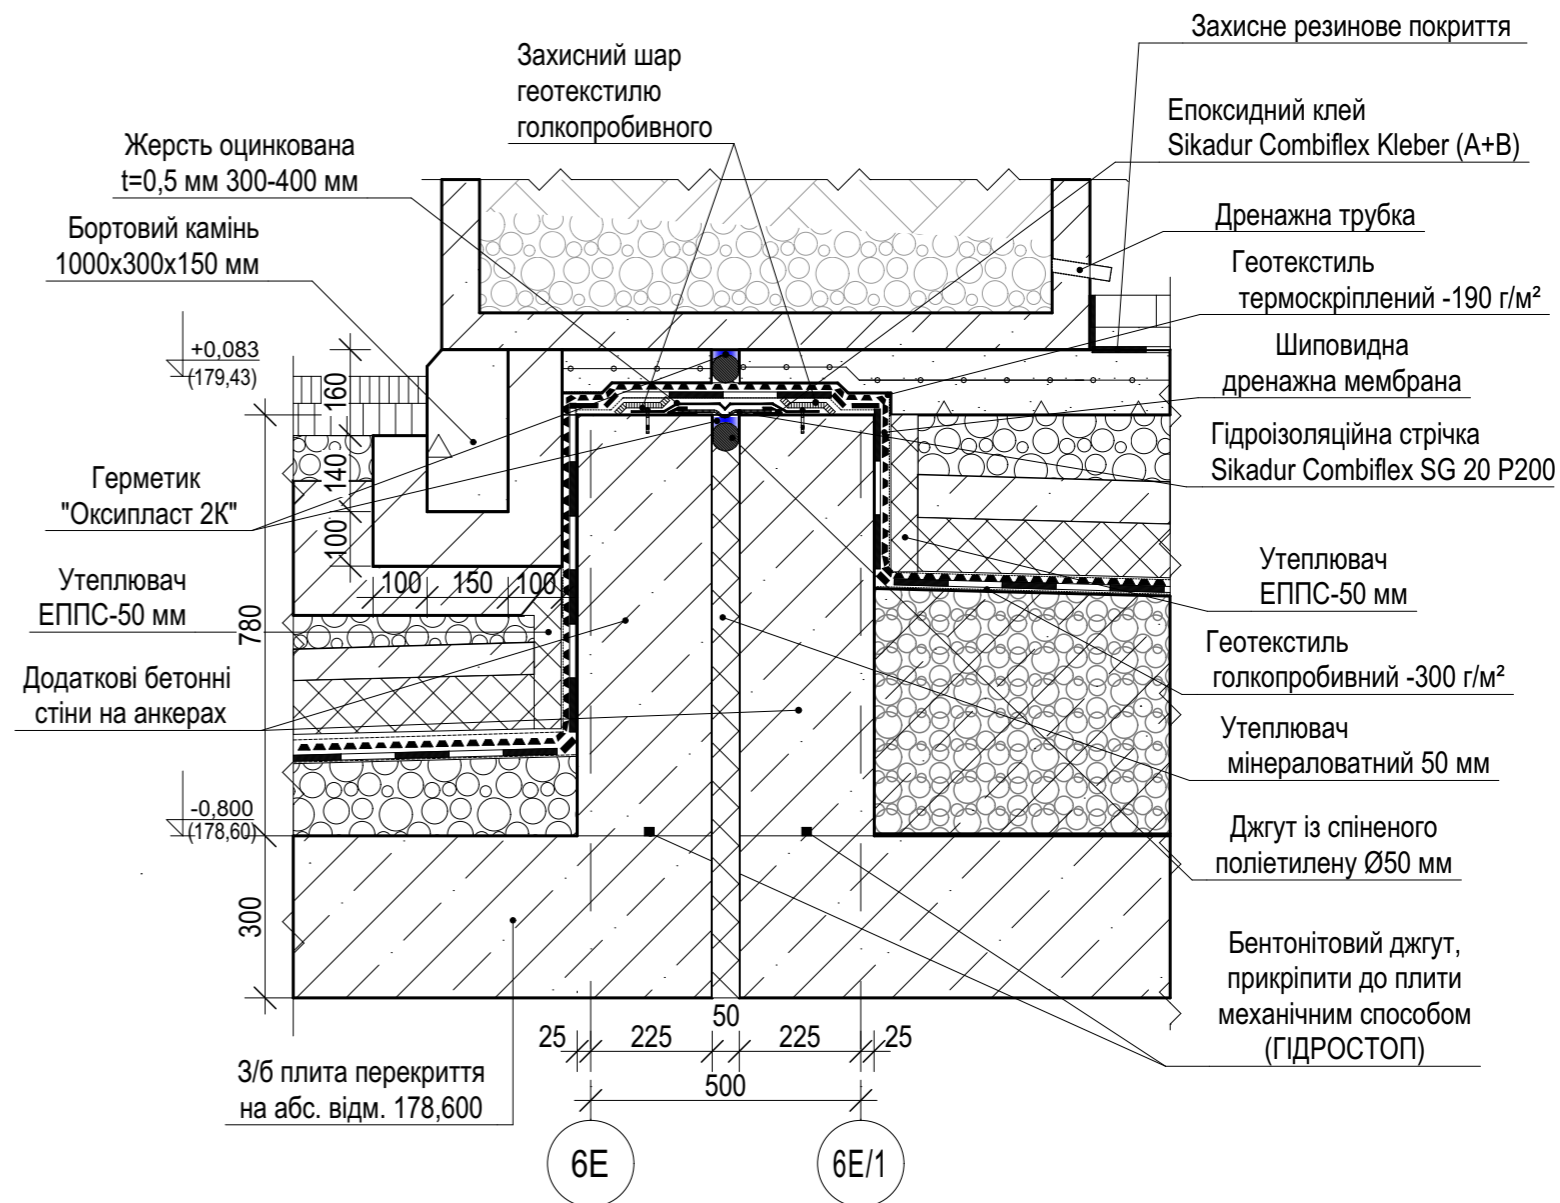

						209-08-2017-АР			
						Реконструкція майнового комплексу під торговельно-громадський комплекс з підземним паркінгом на просп. Перемоги, 67 у Святошинському районі м. Києва			
Зм.	Кіл.уч	Арк.	№Док.	Підпис	Дата	Секція 1.1, 1.2	Стадія	Аркуш	Аркушів
ГАП		Супрунчук					Р	20	
ГП		Живчик				Вузел А, Г	ТОВ «ТЕРРА ПРОДЖЕКТ»		
Розробив		Раздольська			07.11.2018				
Перевірив		Ломов							
Н. контр.		Коваль							