


ФЕМ "Ковальська" - Лайнстоун-60, колір-платина /  
 ФЕМ "Золотий мандарин" - Модерн грейцс /  
 ФЕМ "Золотий мандарин" - Плац, колір сірий - 60 мм  
 Суміш гравійно-піщана (фракція 0,5 мм) - 50 мм  
 Щебнево-піщана суміш (фракції 0-70 мм) - 100 мм  
 Дренажний шар Геотекстиль  
 Шиповидна дренажна мембрана  
 Геотекстиль  
 Гідроізоляція (мембрана)  
 Геотекстиль  
 Утеплювач XPS типу Техноніколь Carbon Prof 300 RF (Г1) - 200 мм  
 Паробар'єр  
 Ухилоутворюючий шар (полістиролбетон)-60...500 мм  
 Плита перекриття  
 Утеплювач мінераловатний - 200 мм

### Розріз 4-4

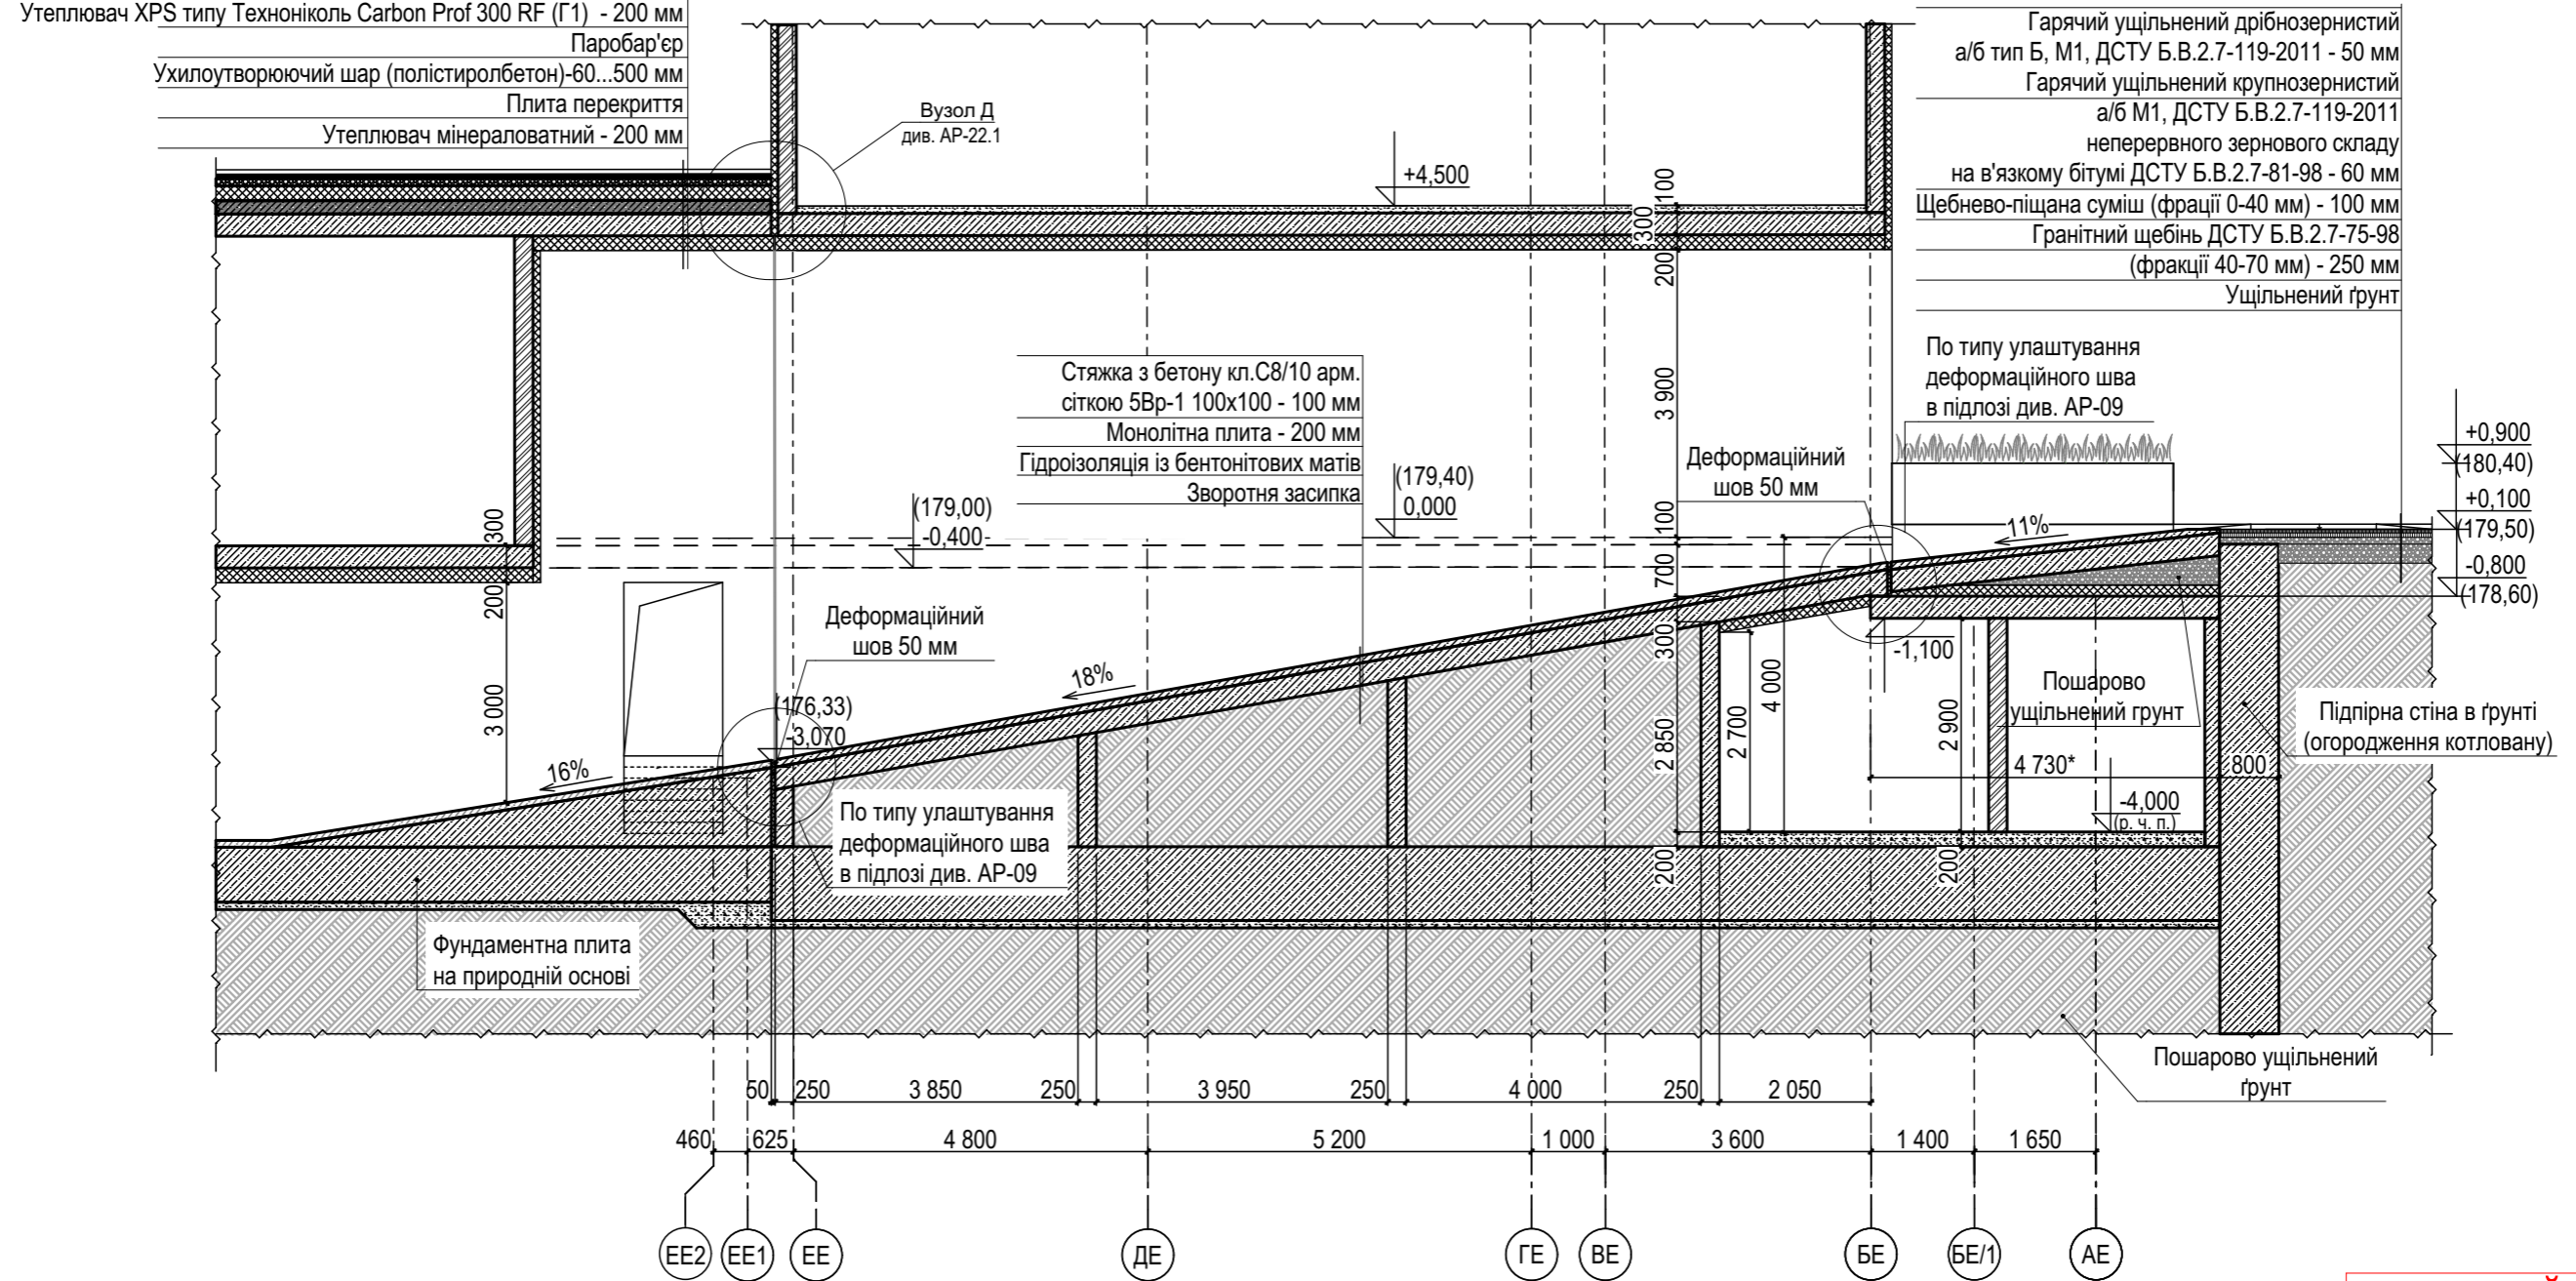

Гарячий ущільнений дрібнозернистий а/б тип Б, М1, ДСТУ Б.В.2.7-119-2011 - 50 мм  
 Гарячий ущільнений крупнозернистий а/б М1, ДСТУ Б.В.2.7-119-2011 неперервного зернового складу на в'язкому бітумі ДСТУ Б.В.2.7-81-98 - 60 мм  
 Щебнево-піщана суміш (фракції 0-40 мм) - 100 мм  
 Гранітний щебінь ДСТУ Б.В.2.7-75-98 (фракції 40-70 мм) - 250 мм  
 Ущільнений ґрунт

По типу улаштування деформаційного шва в підлозі див. АР-09

Пошарово ущільнений ґрунт

Підпірна стіна в ґрунті (огороження котловану)

Пошарово ущільнений ґрунт

**НА ОЗНАЙОМЛЕННЯ**

Примітка:  
 1. Дивитись разом із АР-19  
 2. Вузол Д див. АР-22.1

						209-08-2017-АР			
						Реконструкція майнового комплексу під торговельно-громадський комплекс з підземним паркінгом на просп. Перемоги, 67 у Святошинському районі м. Києва			
Зм.	Кіл.уч	Арк.	№Док.	Підпис	Дата	Секція 1.1, 1.2	Стадія	Аркуш	Аркушів
ГАП		Супрунчук					Р	22	
ГІП		Живчик							
Розробив		Раздольська			14.11.2018				
Перевірив		Ломов							
Н. контр.		Коваль				Розріз 4-4	ТОВ «ТЕРРА ПРОДЖЕКТ»		