



Улаштування гідроізоляційного килима у приямку вздовж секцій 1.1, 1.2

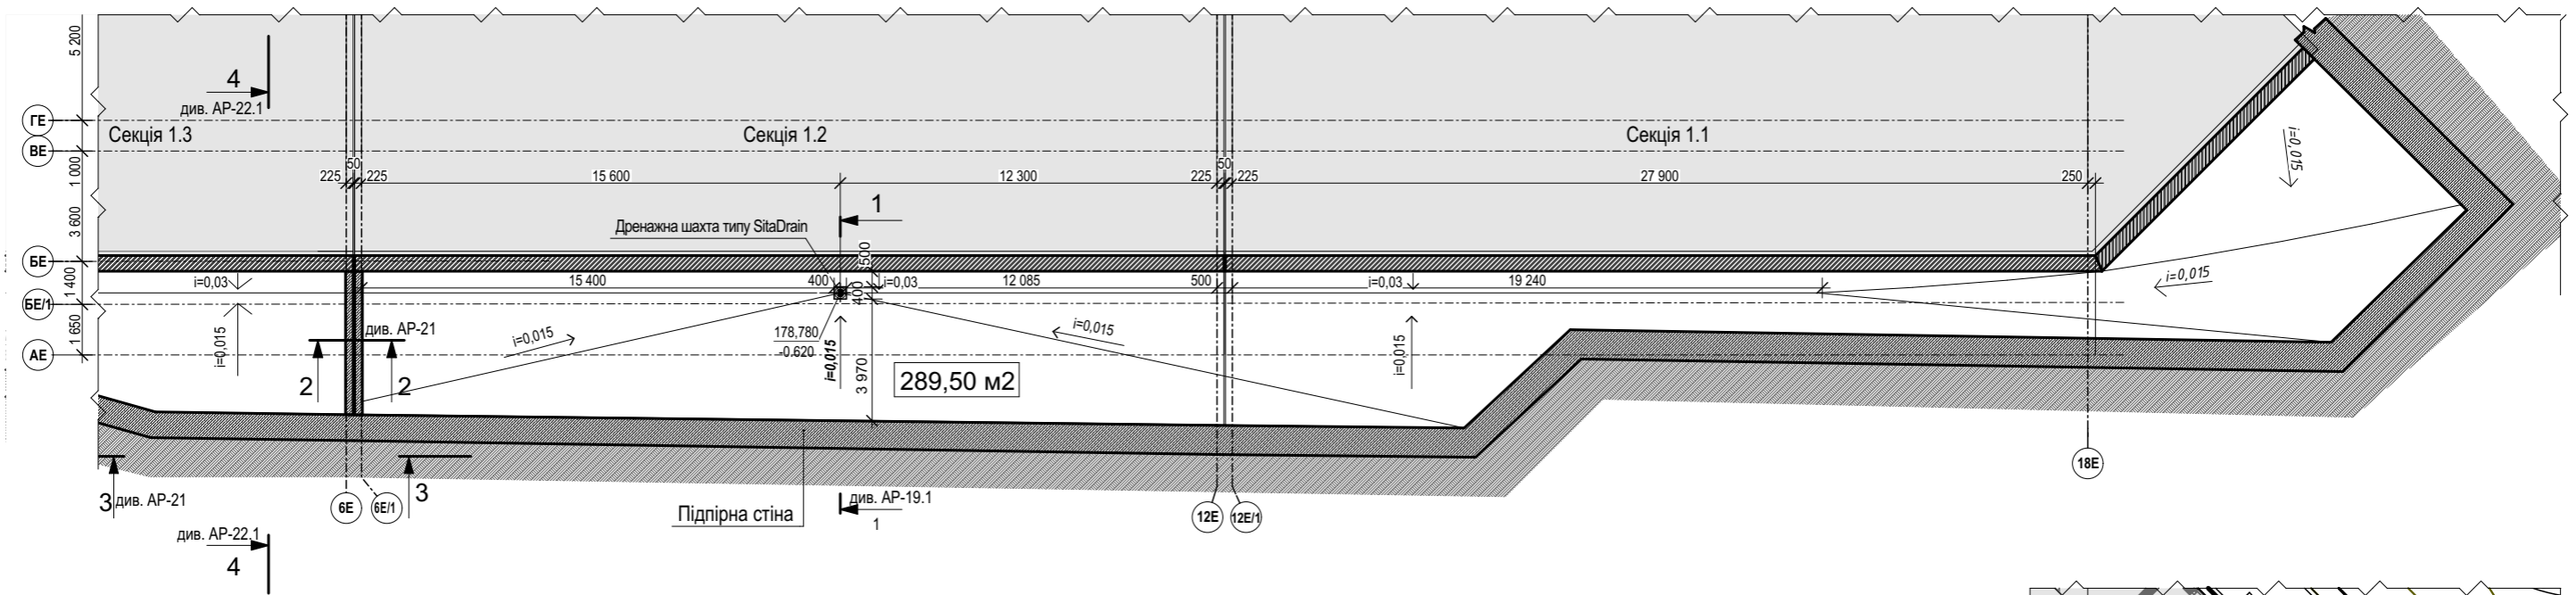

Фрагмент благоустрою вздовж секцій 1.1, 1.2

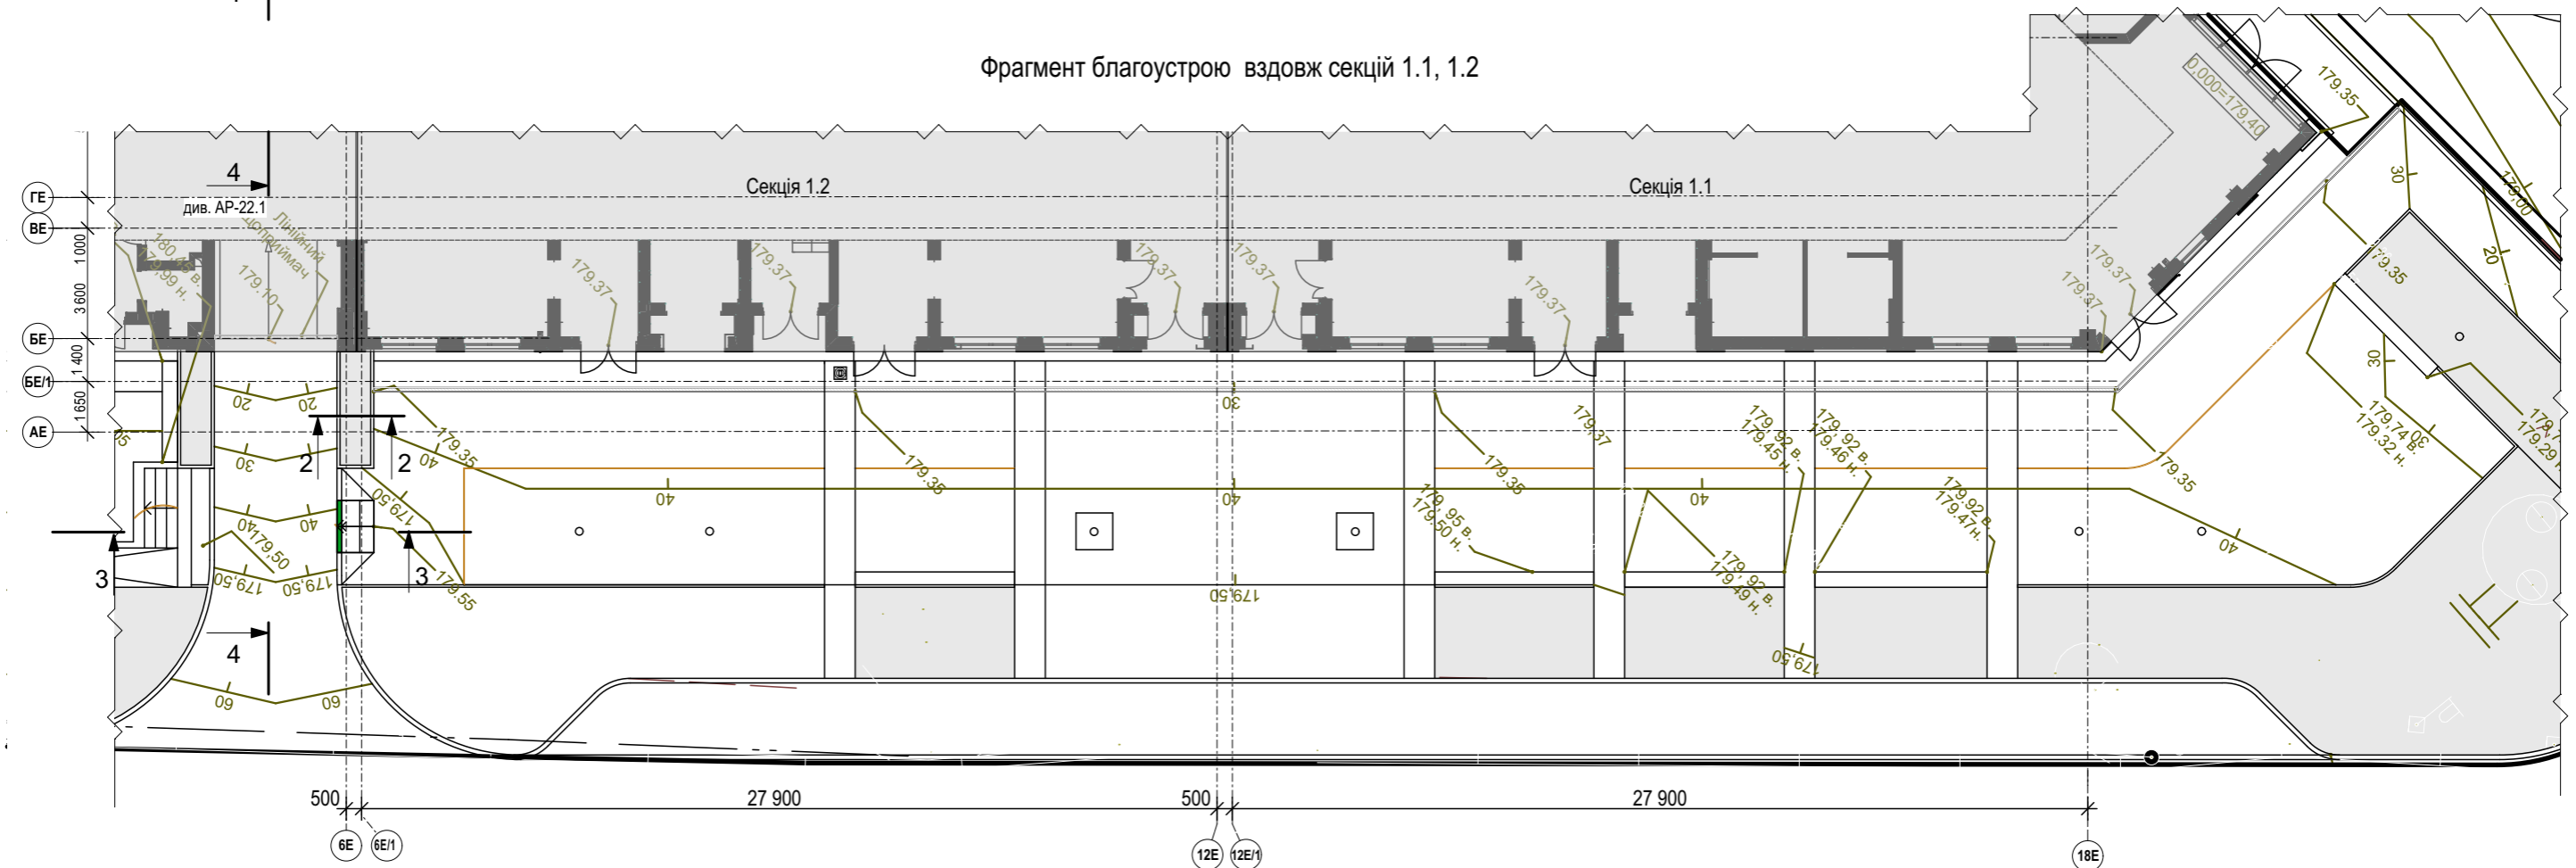

Загальна площа гідроізоляційного килима вздовж секцій 1.1,1.2, складає - 289.50 м²

Примітка:

1. Дивитись разом із арк. АР-20
2. Розріз 4-4 див. АР-22
3. Гідроізоляція вздовж секції 1.3 розробляється окремо.
4. Див. разом із розділом ГП.
5. Розріз 1-1 див. АР-19.1
6. Розріз 2-2, 3-3 див. АР-21

						209-08-2017-АР			
						Реконструкція майнового комплексу під торговельно-громадський комплекс з підземним паркінгом на просп. Перемоги, 67 у Святошинському районі м. Києва			
Зм.	Кіл.уч	Арк.	№Док.	Підпис	Дата	Секція 1.1, 1.2	Стадія	Аркуш	Аркушів
ГАП		Супрунчук					Р	19	
ГІП		Живчик							
Розробив		Раздольська			12.11.2018				
Перевірів		Ломов							
Н. контр.		Коваль				Улаштування гідроізоляції у приямку вздовж секцій 1.1, 1.2	ТОВ «ТЕРРА ПРОДЖЕКТ»		